

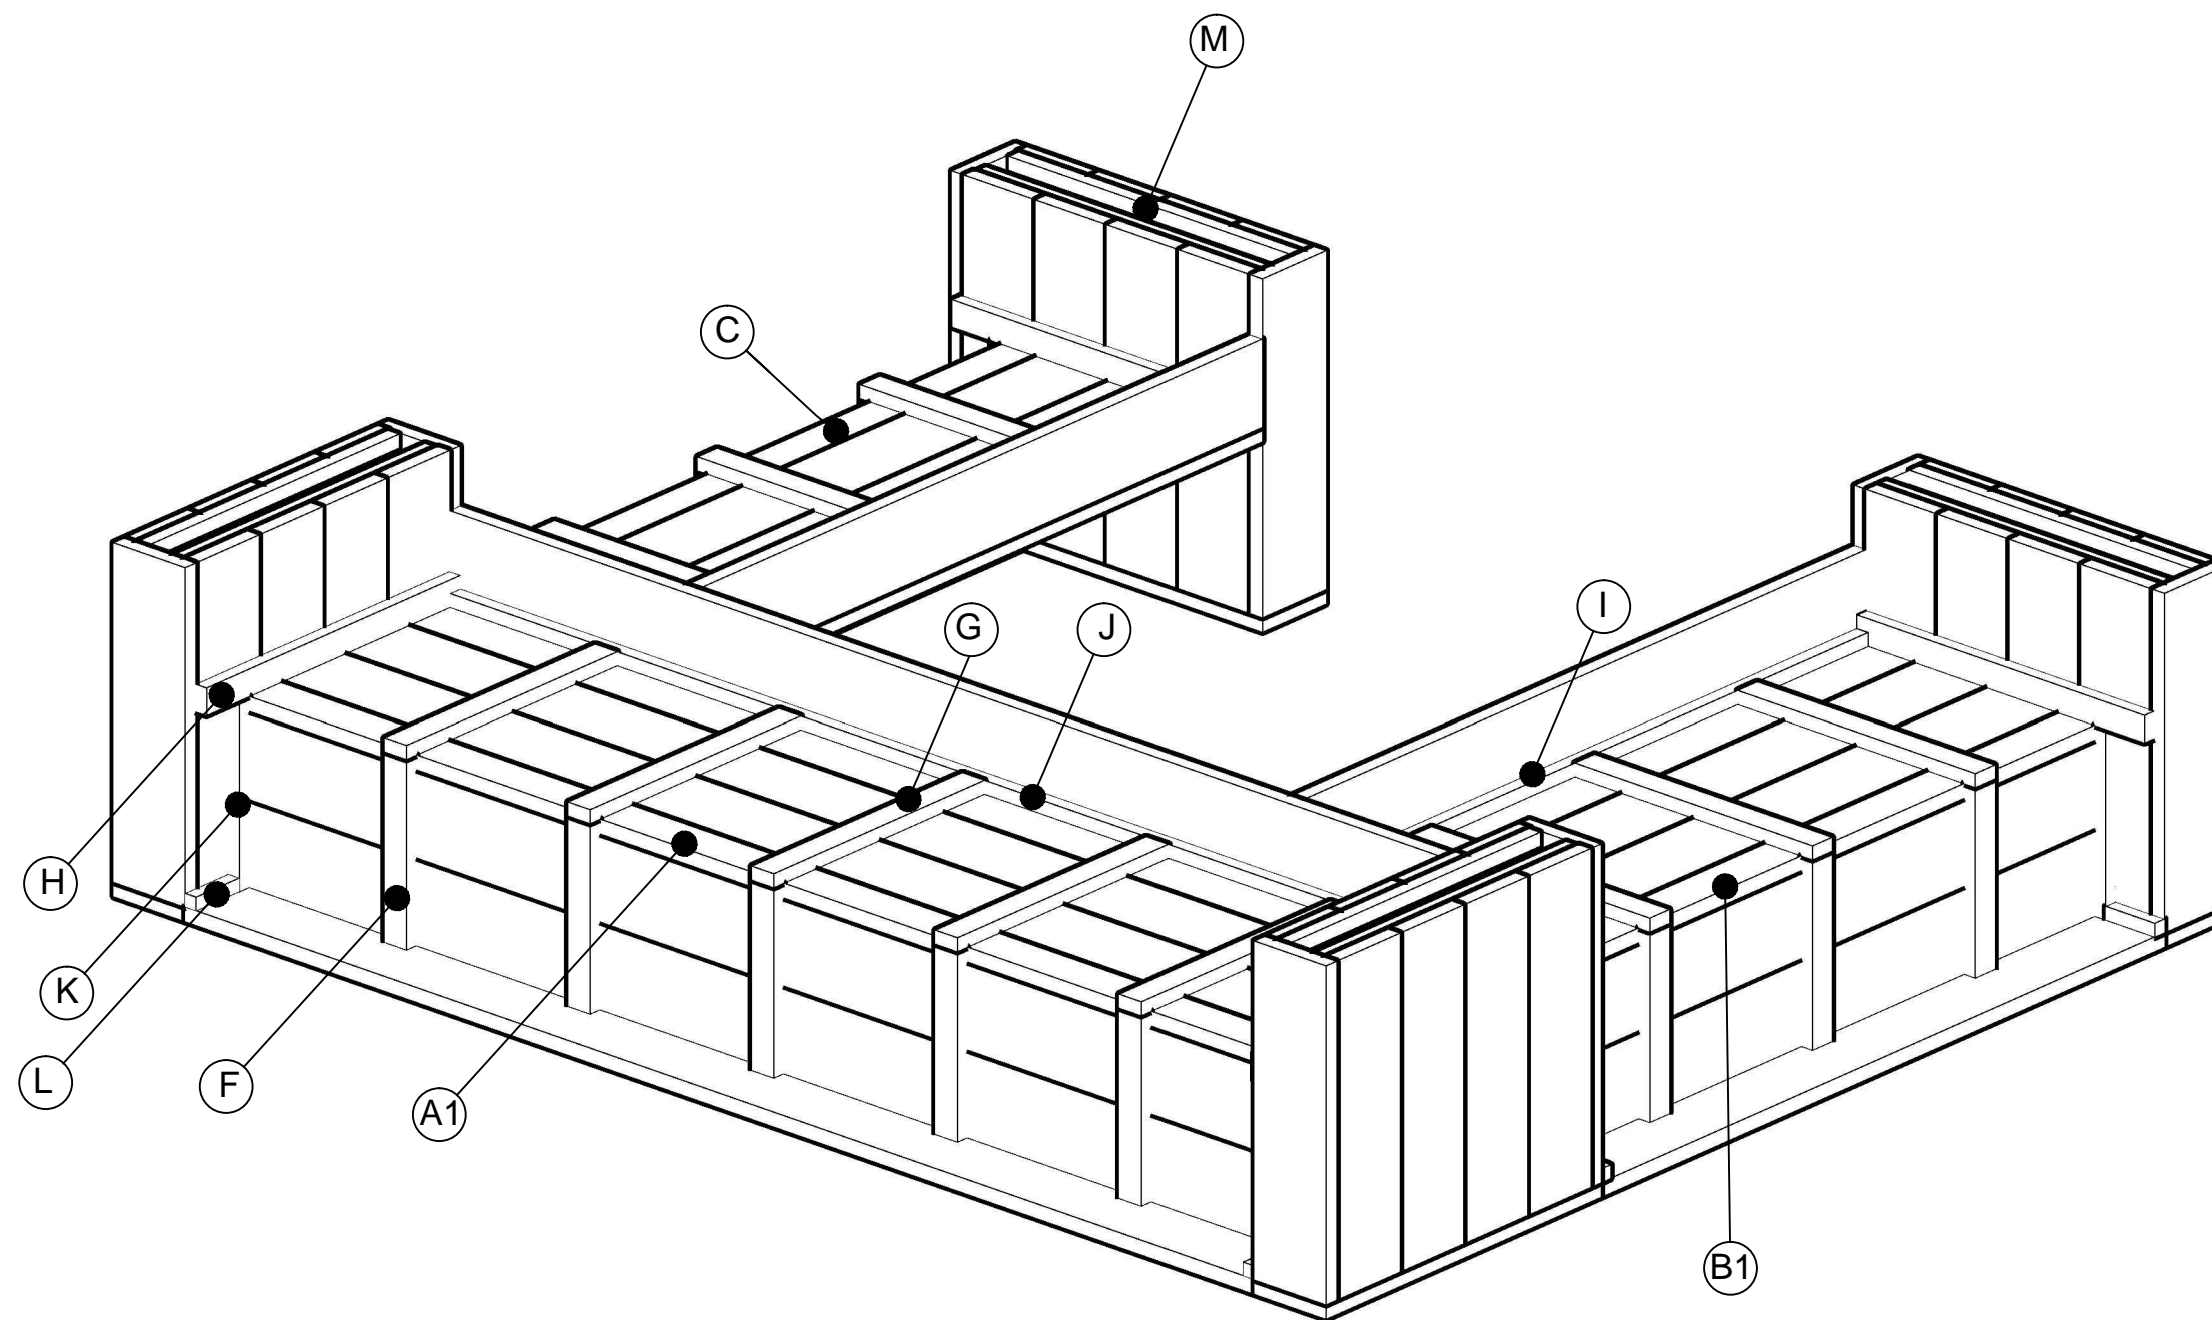
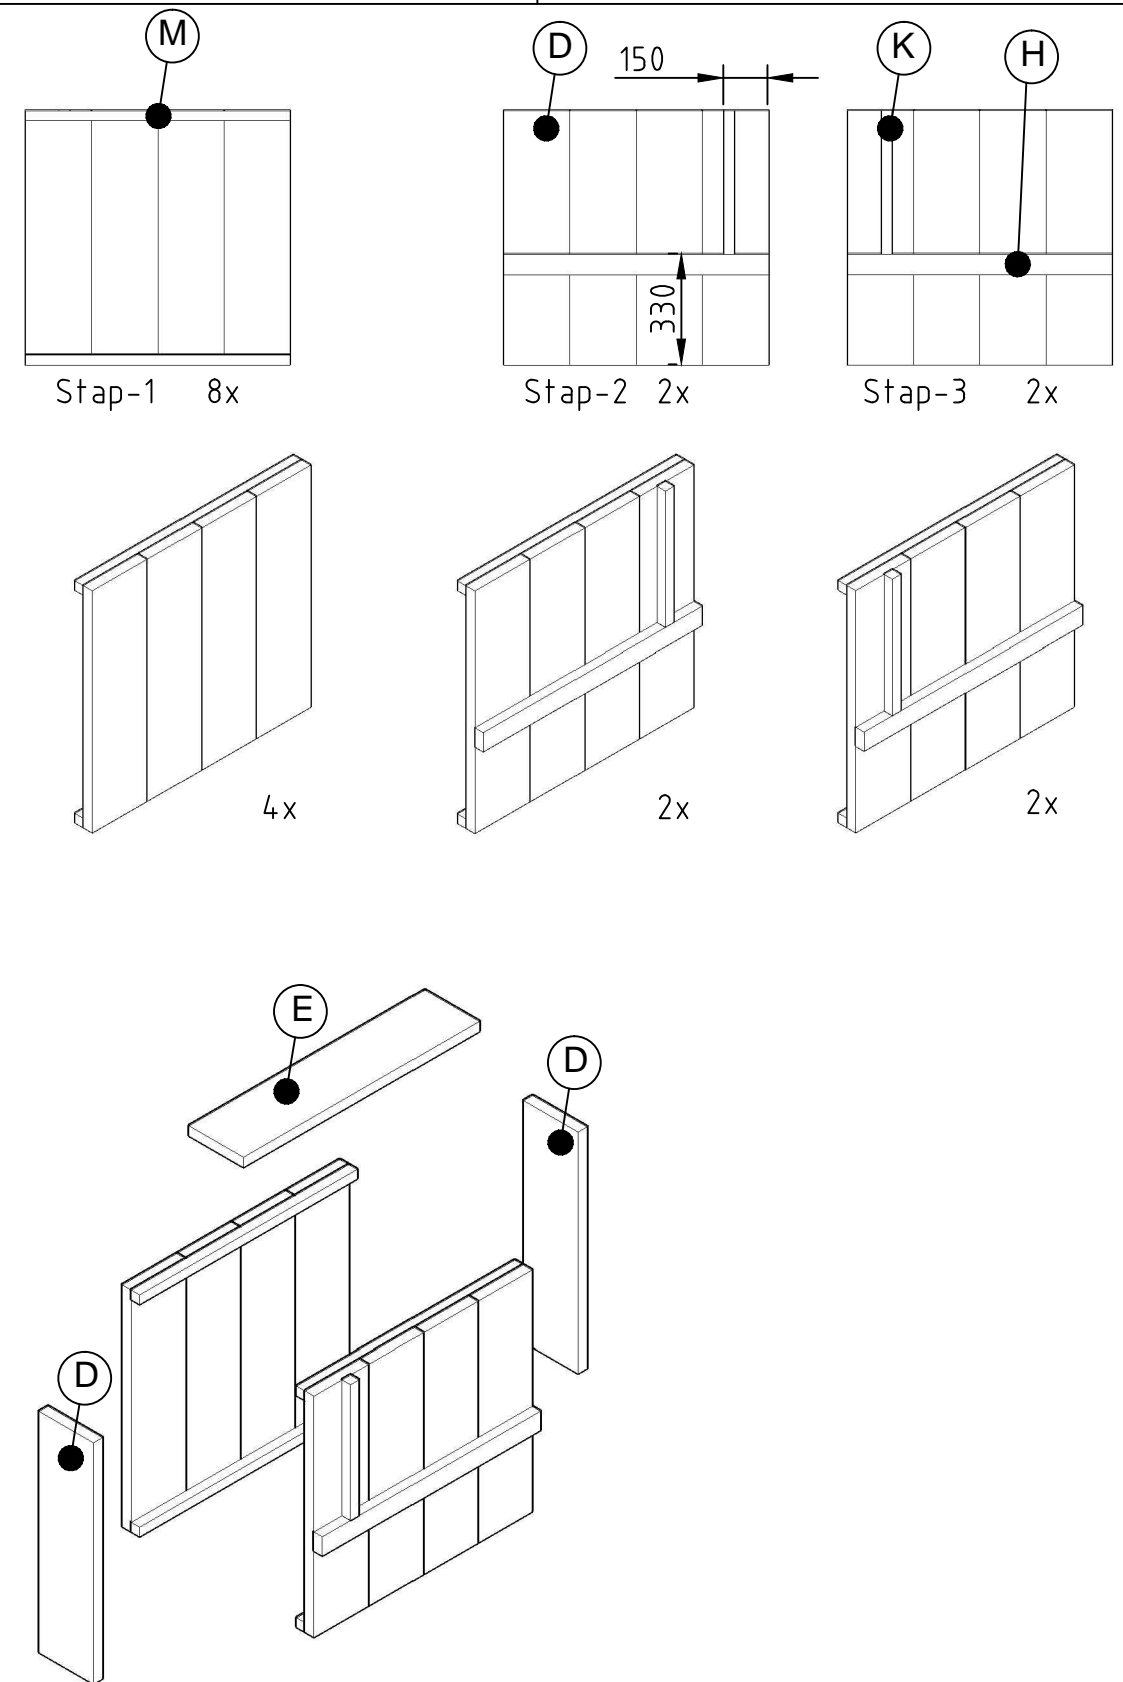






getekend	Fredsbouwtekeningen.nl	1 van 4
Lounge U-bank 2800x3050x2800		A3

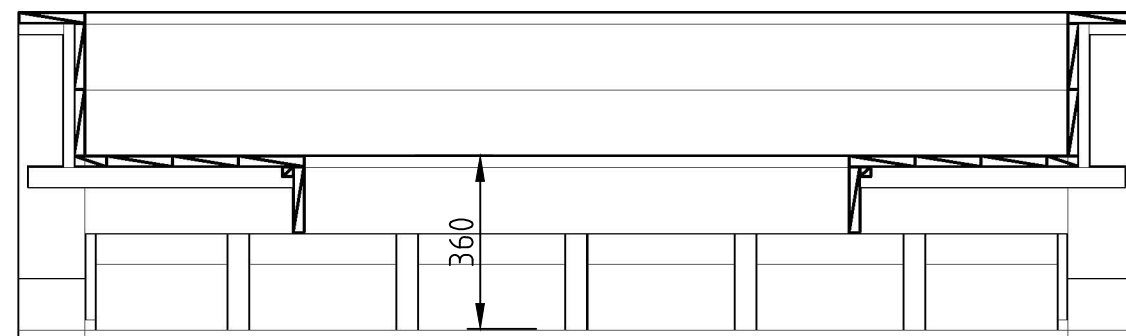


getekend	Fredsbouwtekeningen.nl	2 van 4
Lounge U-bank 2800x3050x2800		A3

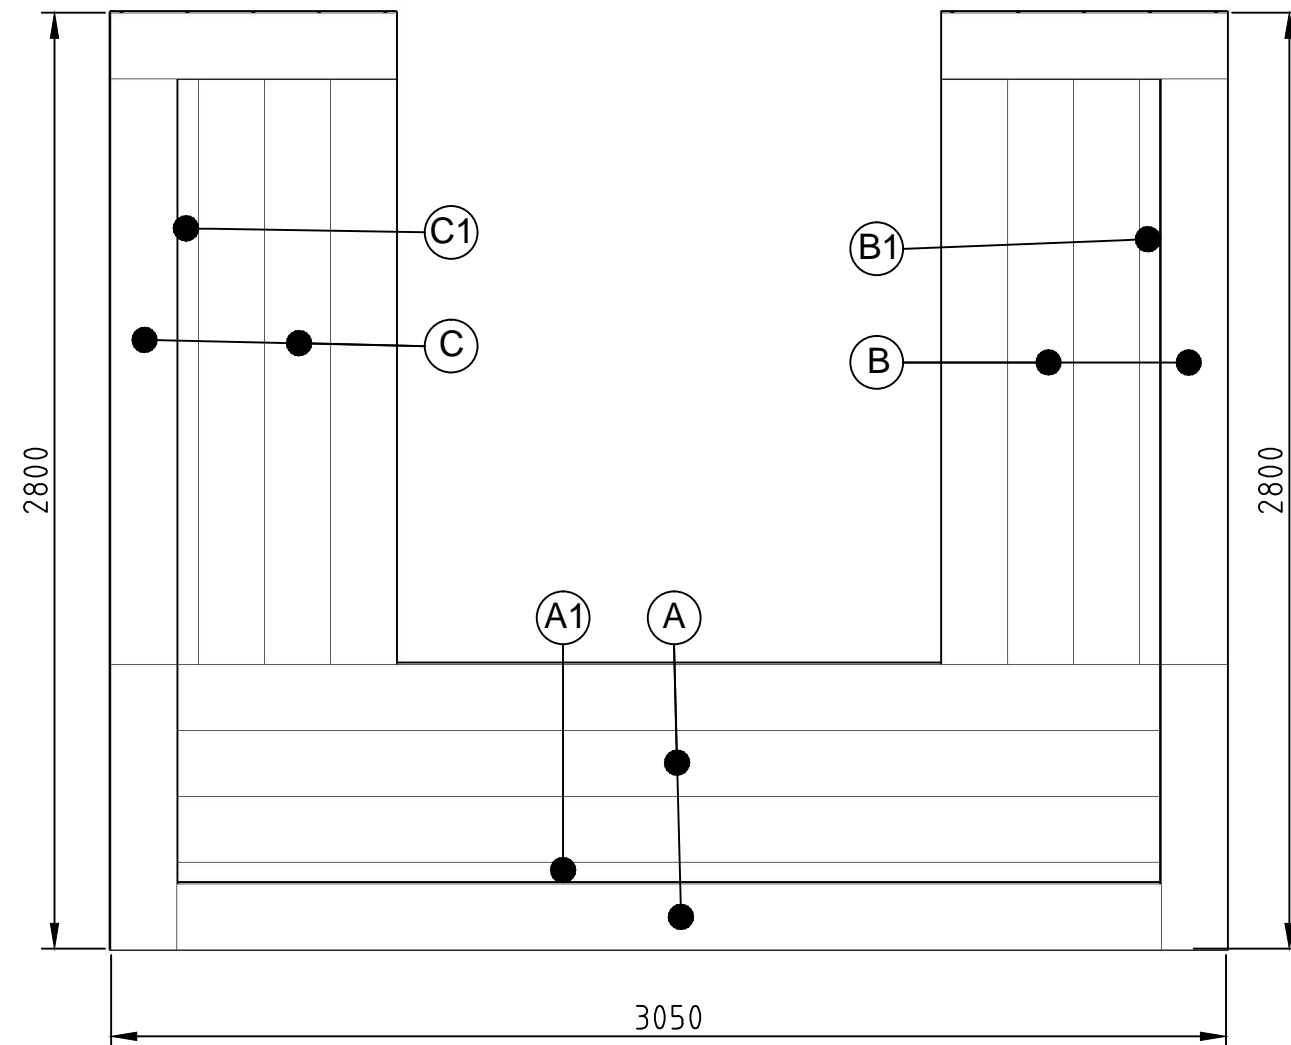


getekend	Fredsbouwtekeningen.nl	3 van 4
Lounge U-bank 2800x3050x2800		A3

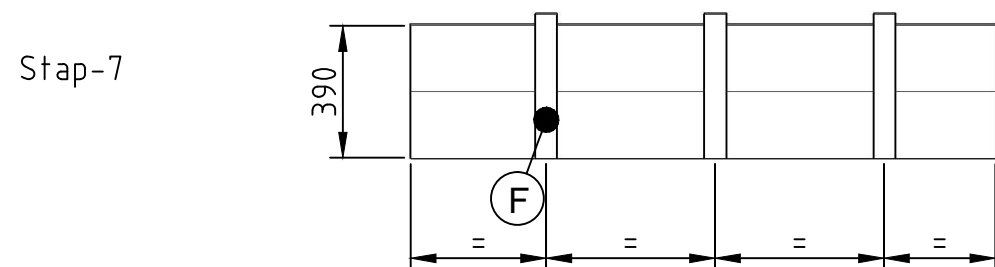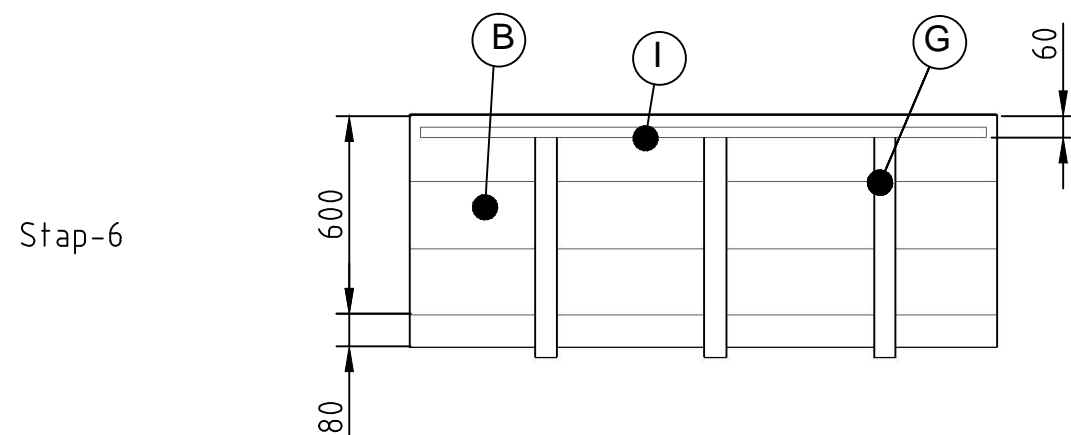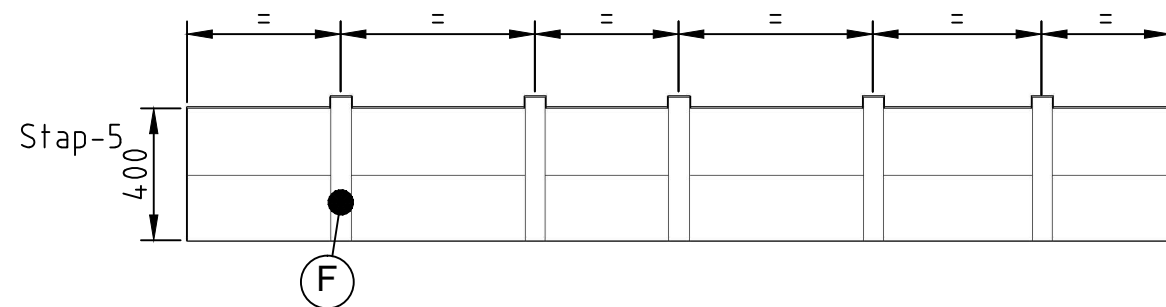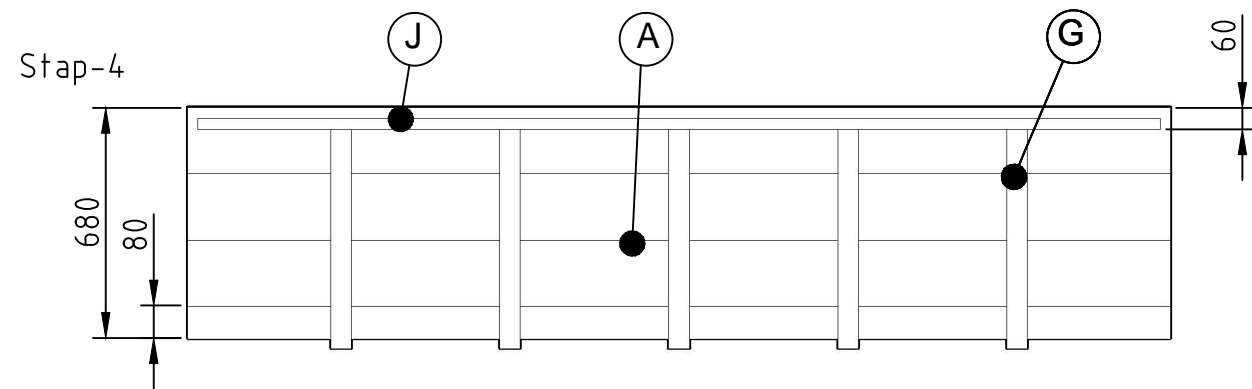

Stap-8

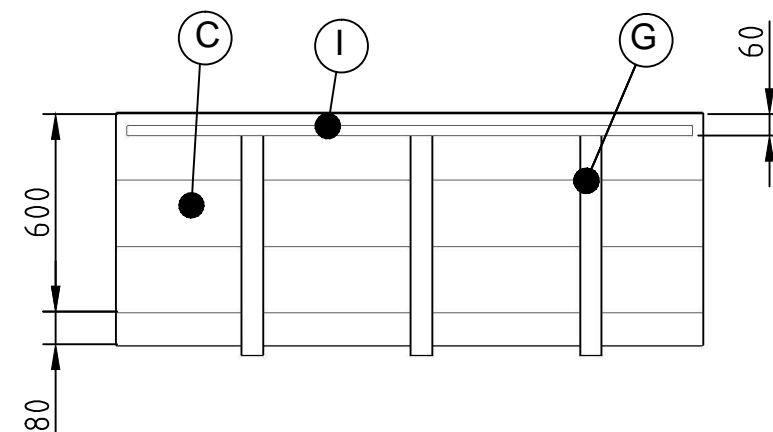

Stap-9

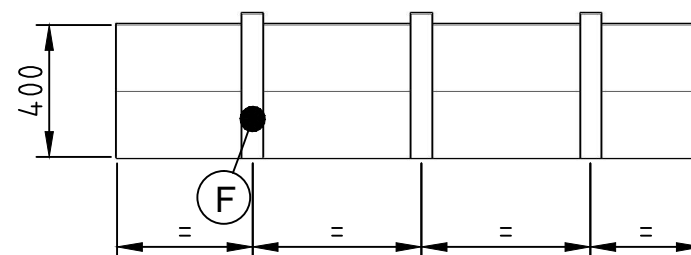

Item	Aantal	Materiaal	Lengte
A	7	Steigerhoutenplank 200x30	2650
A1	1	Steigerhoutenplank 80x30	2650
B	7	Steigerhoutenplank 200x30	1740
B1	1	Steigerhoutenplank 80x30	1740
C	7	Steigerhoutenplank 200x30	1740
C1	1	Steigerhoutenplank 80x30	1740
D	40	Steigerhoutenplank 200x30	760
E	4	Steigerhoutenplank 200x30	860
F	11	Steigerhouten balk 60x30	430
G	11	Steigerhouten balk 60x30	620
H	6	Steigerhouten balk 60x30	800
I1	1	Steigerhouten balk 30x30	1680
I2	1	Steigerhouten balk 30x30	1680
J	1	Steigerhouten balk 30x30	2590
K	6	Steigerhouten balk 30x30	430
L	6	Steigerhouten balk 30x30	140
M	16	Steigerhouten balk 30x30	800

getekend Fredsbouwtekeningen.nl 4 van 4

Lounge U-bank 2800x3050x2800 A3